


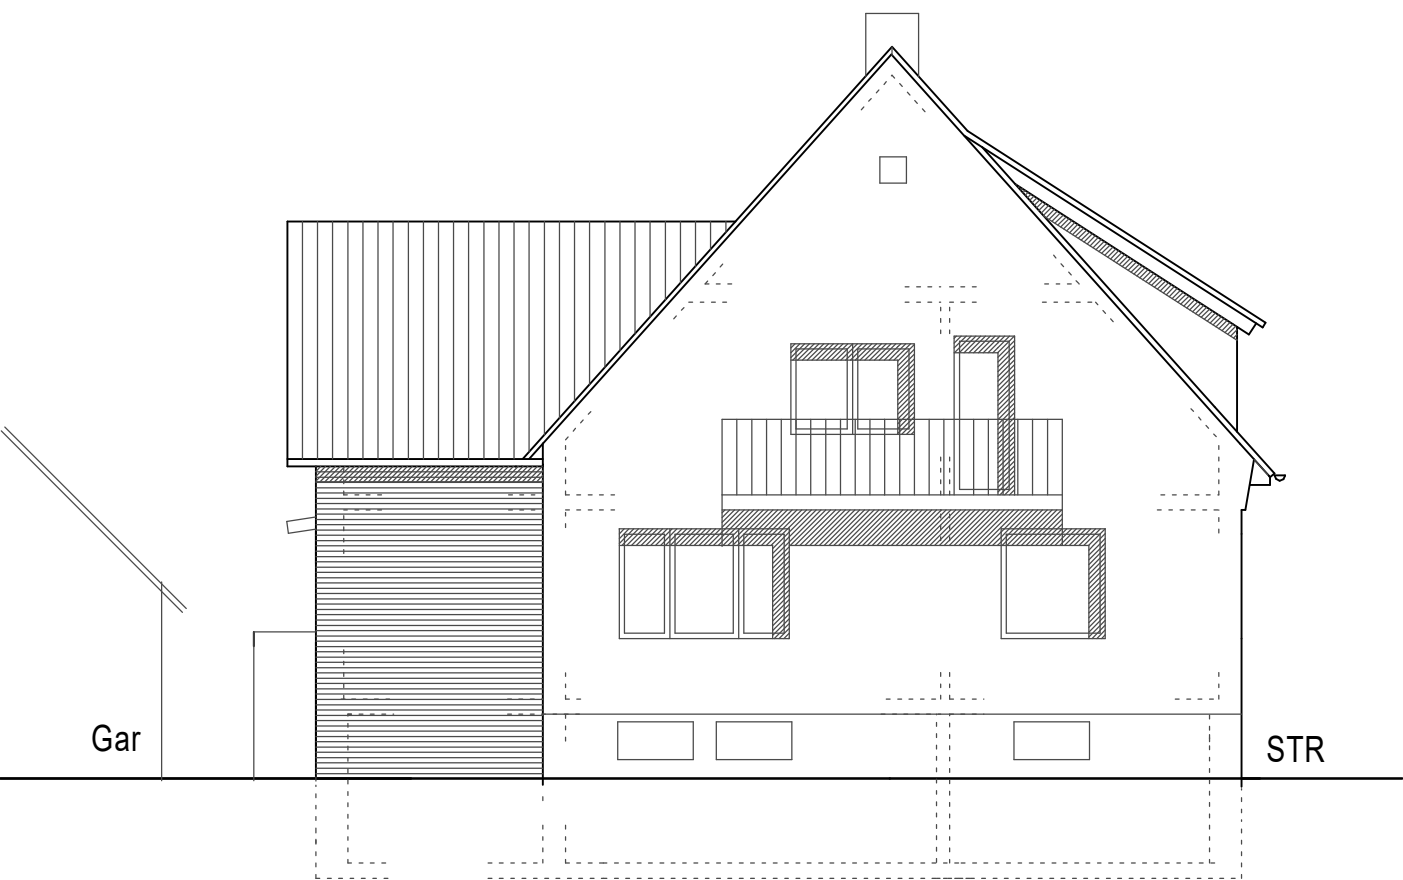

Ansicht NORDWEST
Eingang



Ansicht SÜDOST