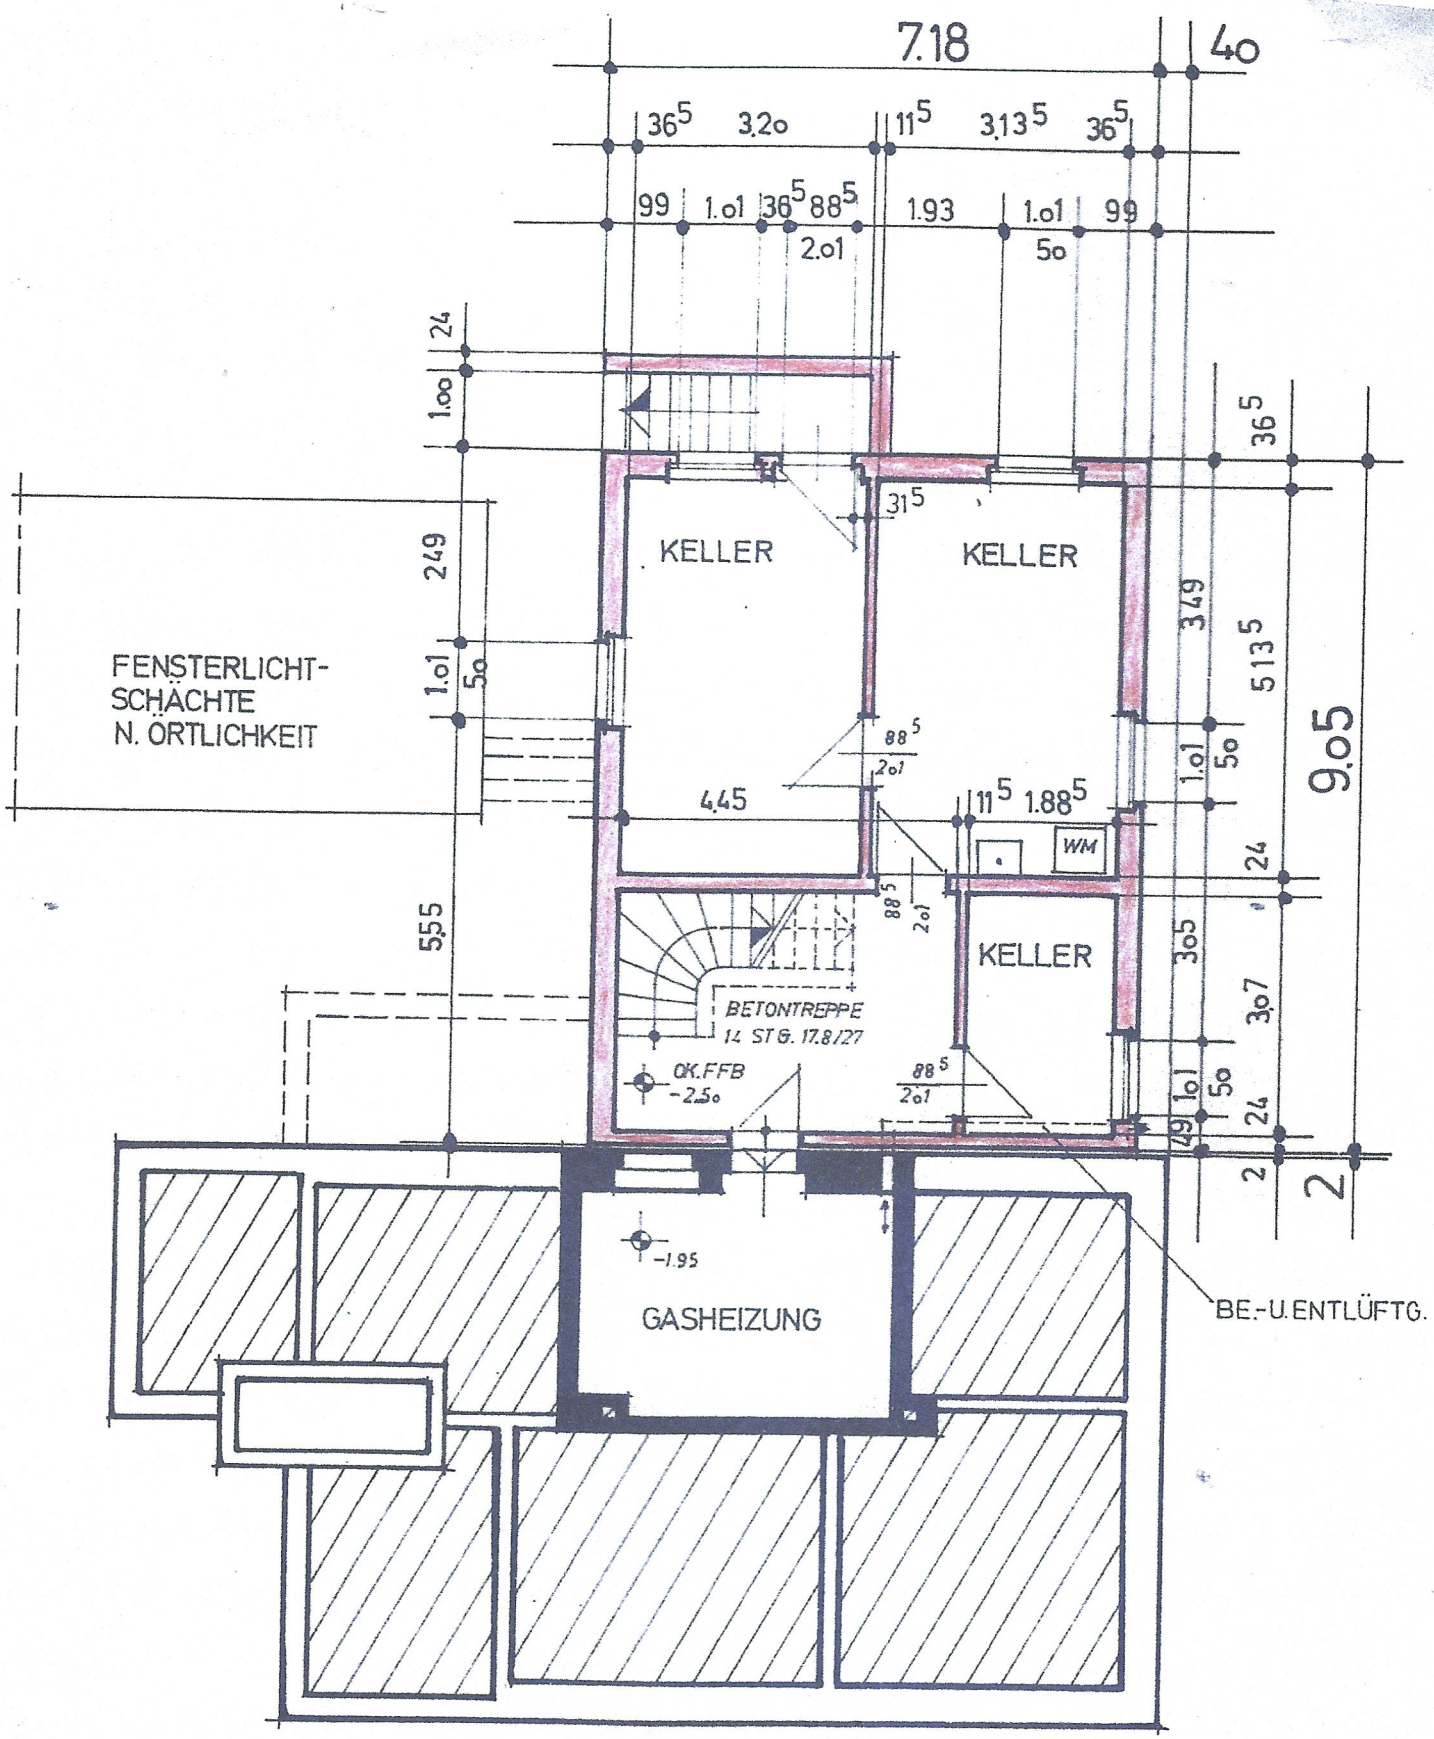
7.18
40
36⁵
3,20
11⁵
3,13⁵
36⁵
99
1.01
36⁵
88⁵
2.01
1.93
1.01
99
50
24
1.00
36⁵
31⁵
KELLER
KELLER
249
FENSTERLICHT-
SCHÄCHTE
N. ÖRTLICHKEIT
1.01
50
3.49
513⁵
9.05
88⁵
2.01
4.45
11⁵
1.88⁵
WM
24
555
88⁵
2.01
KELLER
BETONTREPPE
14 STG. 17.8/27
OK.FFB
-2.50
88⁵
2.01
305
307
1.01
50
24
49
2
2
-1.95
GASHEIZUNG
BE.-U.ENTLÜFTG.

Keller